


ПРИЛОЖЕНИЕ №4 к решению собственника

Измененный план ограждения парковки

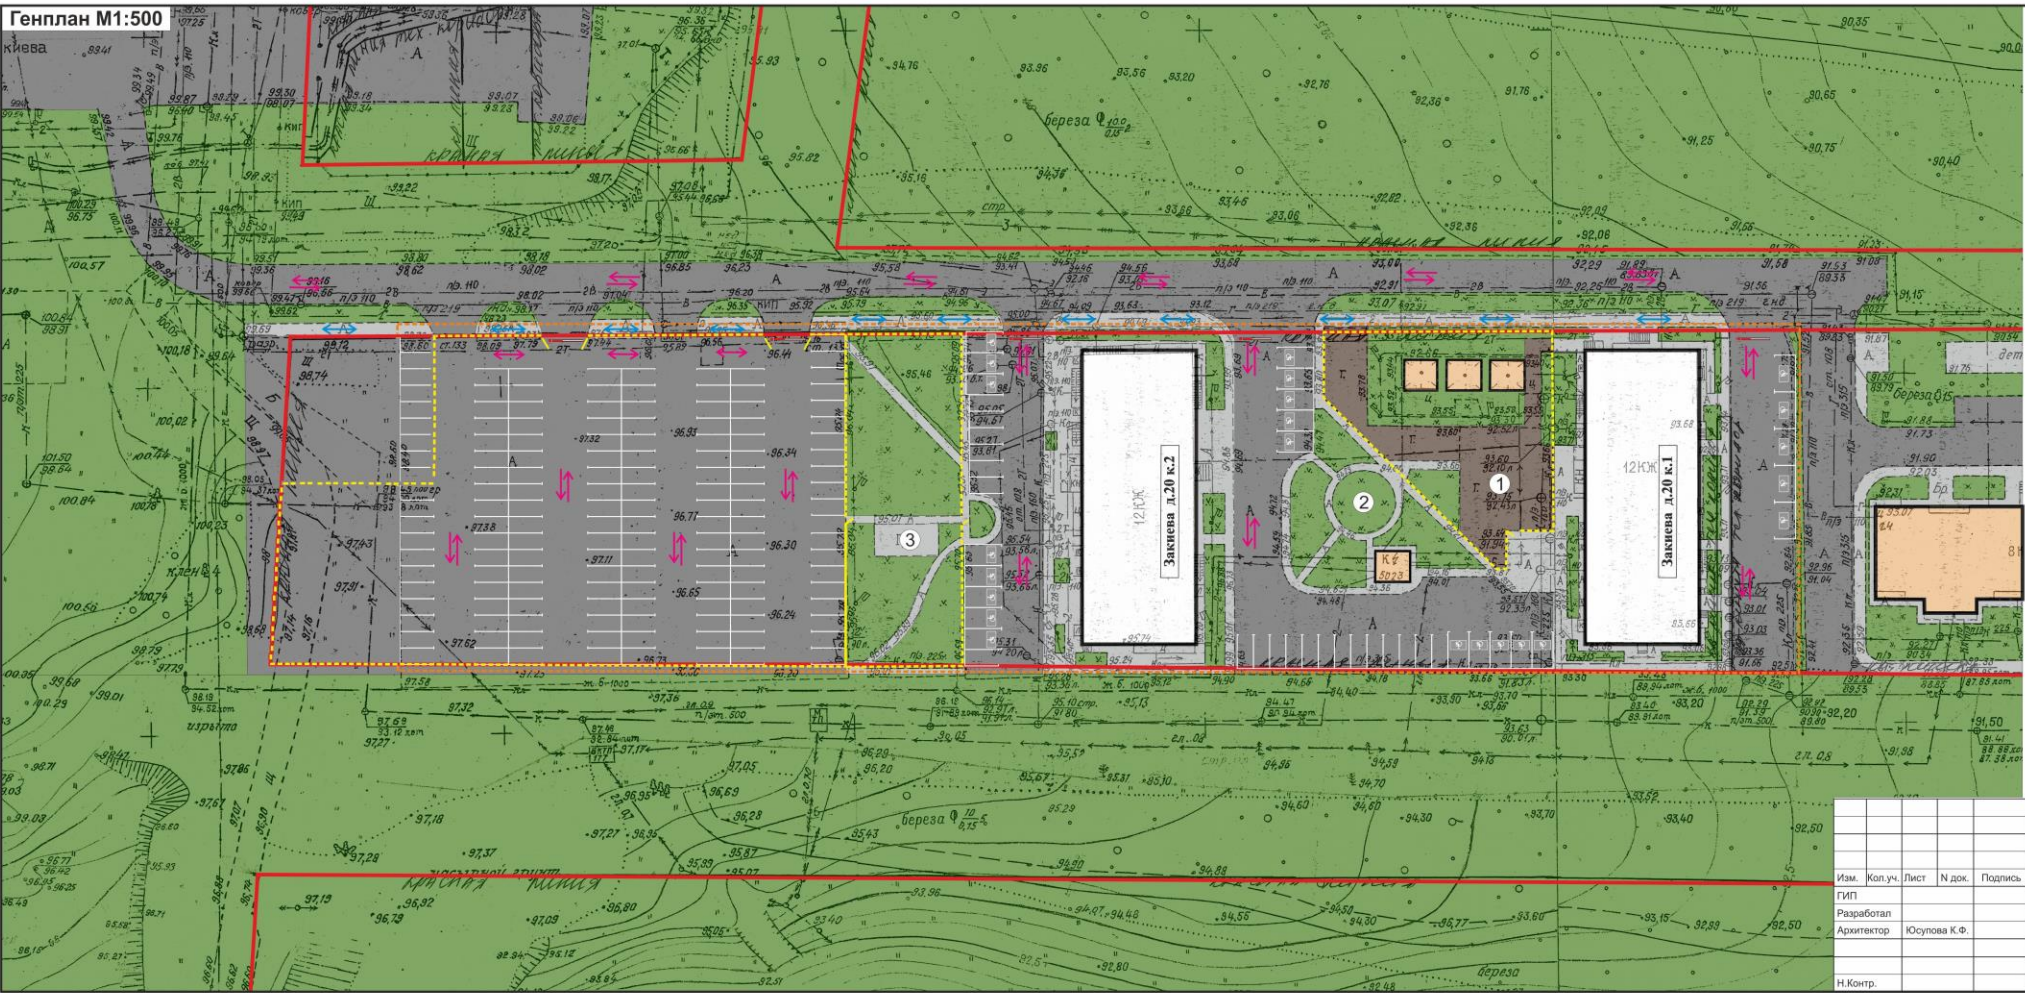

- Условные обозначения:**
- Красная линия
 - Границы отвода земельного участка
 - Проектируемое ограждение h= 1800 mm
 - Калитка h= 1800 mm
 - Ворота h= 1800 mm
 - Направление движения пешеходов
 - Направление движения автотранспорта
 - Автоматический шлагбаум (проектируемые)
 - Газон, многолетняя трава
 - Жилые дома, для которых проектируется гостевая парковка
 - Окружающая застройка
 - Асфальт, автодорога
- 1 Существующая детская площадка
2 Существующая зона отдыха взрослого населения
3 Существующая спортивная зона

Заказчик: ООО «ЮИТ СЕРВИС КАЗАНЬ»					
Проект благоустройства и организации гостевых парковочных мест для жилых домов по адресу : ул. Закиева, д.20, корпус 1,2 Советский район, г. Казань					
Изм.	Коп.уч.	Лист	№ док.	Подпись	Дата
ГИП	Разработал	Архитектор	Юсупова К.Ф.		
Н.Контр.					2017
Генплан М1:500					МУП «Центр подготовки исходной документации»
					ЭП
					СТАДИЯ
					ЛИСТ
					ЛИСТОВ