


## Схема расположения шлагбаумов

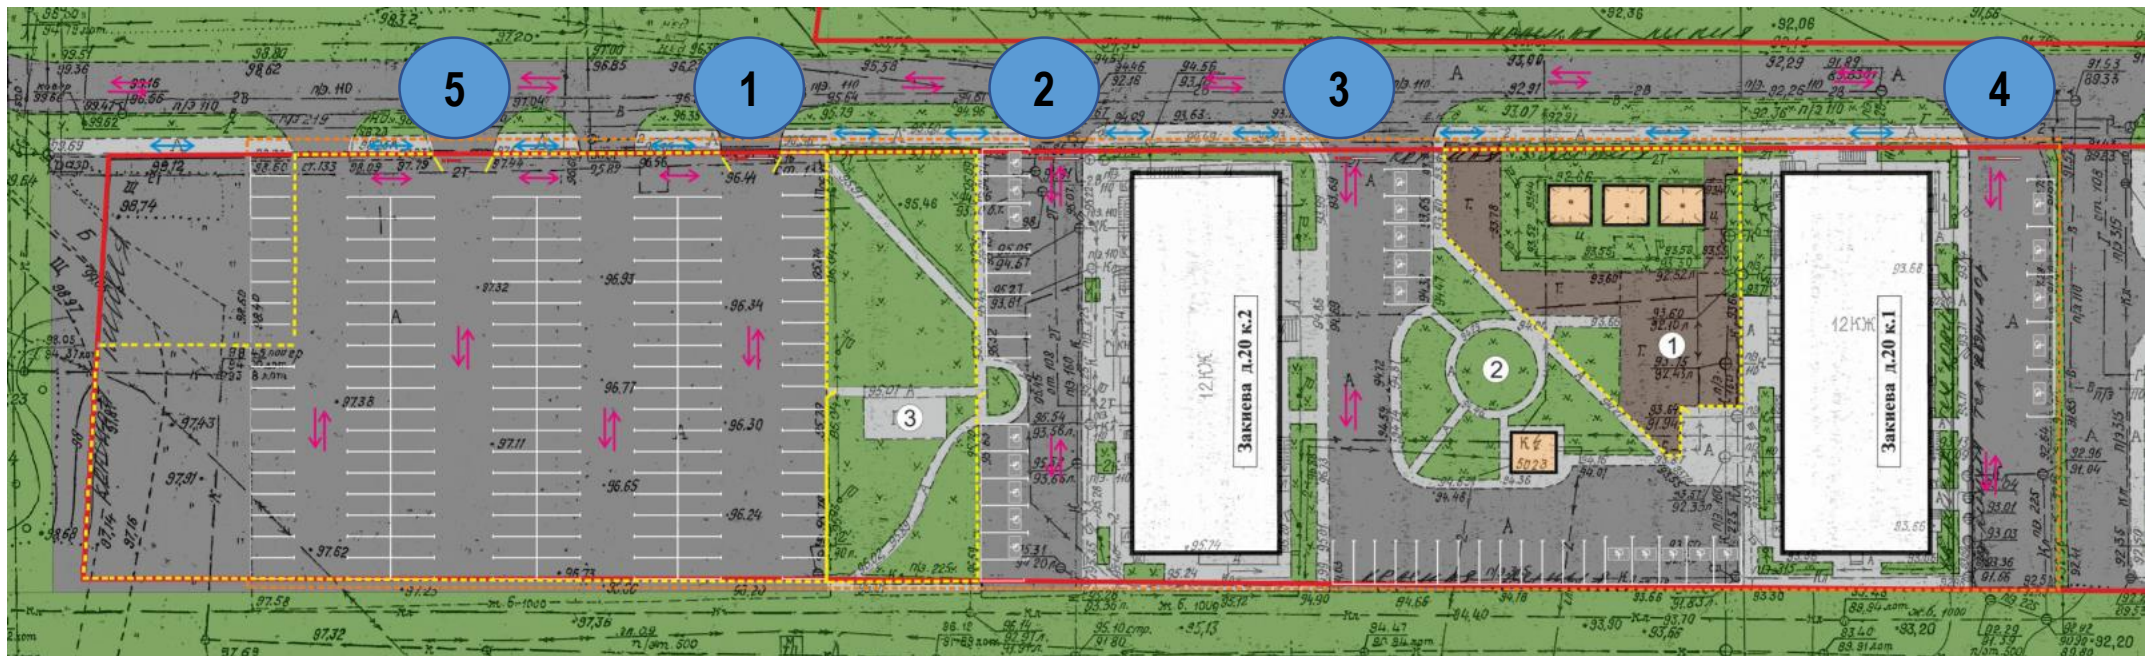

5

Ранее установленный шлагбаум