


Условные обозначения:

- - ПОЛУСФЕРЫ БЕТОННЫЕ
- - - - "ЛЕЖАЧИЙ ПОЛИЦЕЙСКИЙ"
- == - ШЛАГБАУМ
- - - - - КРАСНЫЕ ЛИНИИ

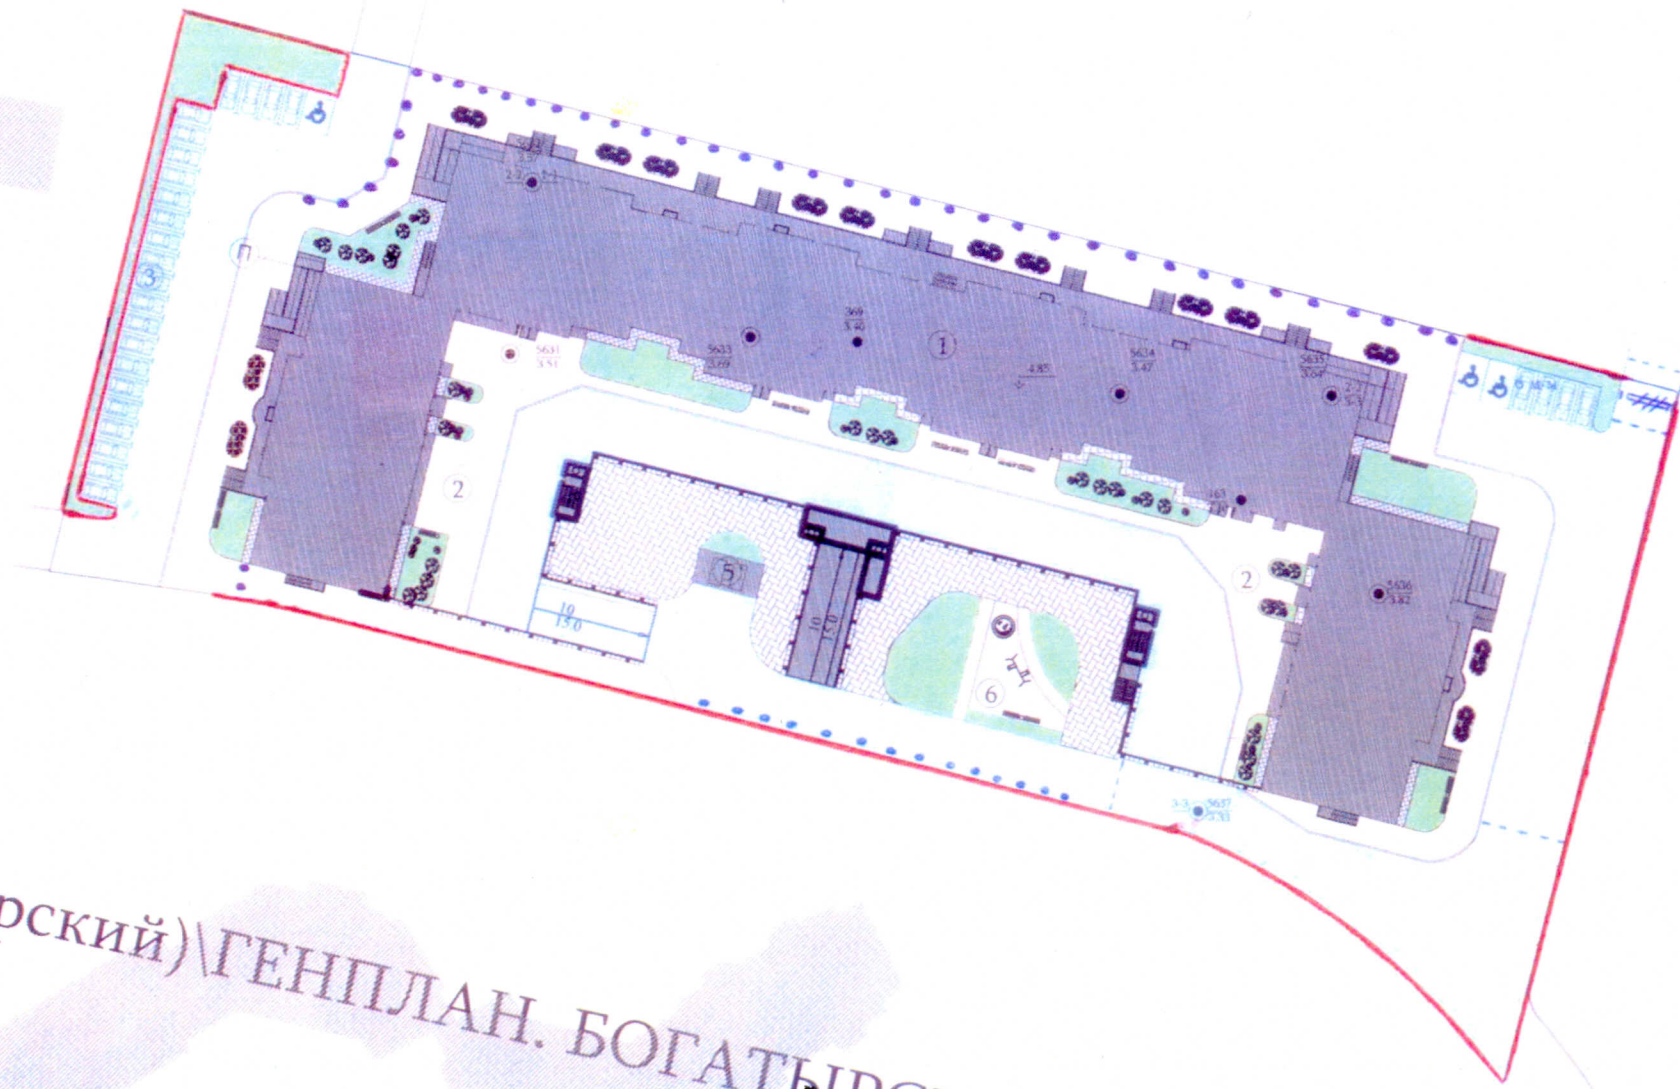

Генеральный план. БОГАТЫРОВСКИЙ